


AA 01 Site Section 1:500



AA 01 Site Section 1:200

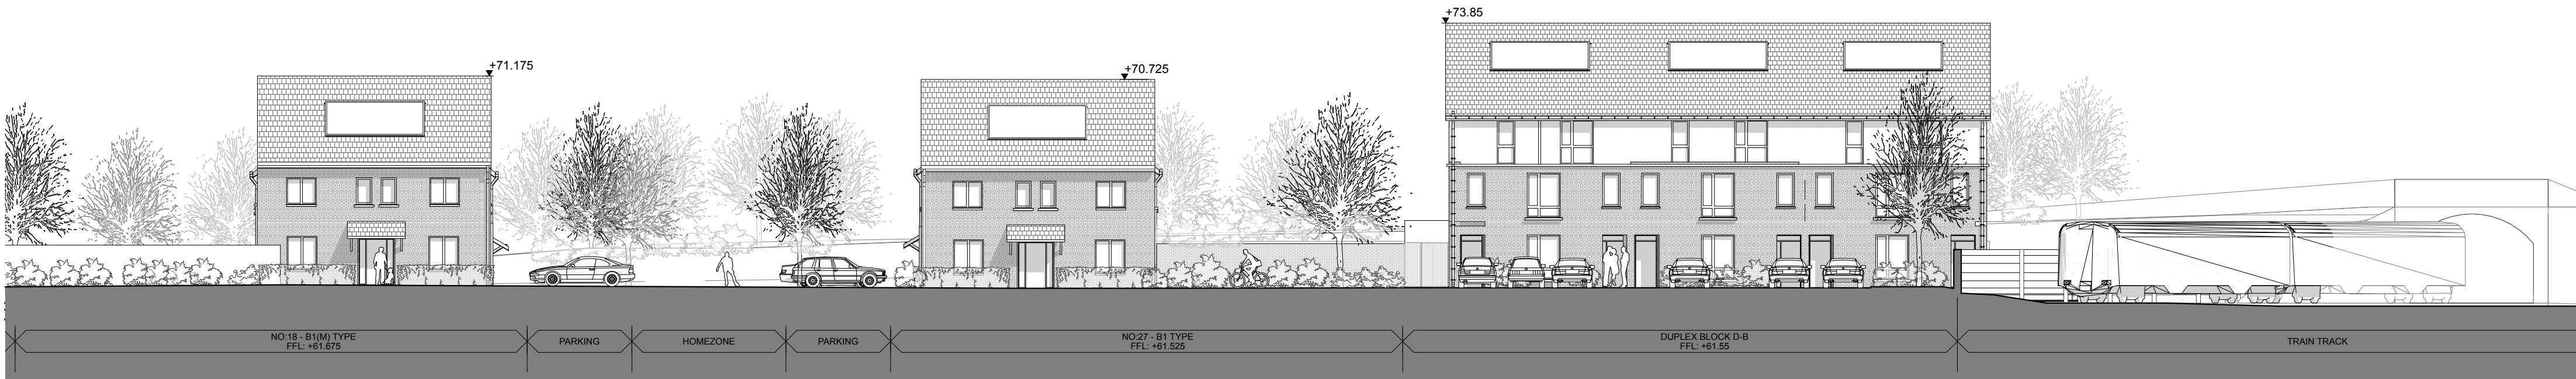

AA 02 Site Section 1:200



BB Site Section 1:200

